

PROVINCIE
ARRONDISSEMENT

VLAAMS BRABANT
HALLE-VILVOORDE

GEMEENTE
ZAVENTEM

Wegvernieuwingswerken in de BORREVELDLAAN en GROENSTRAAT


PLAN NUMMER	TITEL	GEZIEN EN GOEDGEKEURD DOOR DE GEMEENTERAAD IN ZITTING VAN
1	GRONDPLAN DWARSPROFIELTYPE	OP BEVEL DE SECRETARIS DE BURGEMEESTER
2	LENGTEPROFIEL	
3	DWARSPROFIELEN	
4	DETAILS	
Opmeting:		Klassement:

Ontwerper	Plan
studiebureau meso MEISE de meso vision meso detail meso design Brusselssesteenweg 36 bus 1 - 1860 Meise tel.: 02/272.04.90 - fax.: 02/270.00.84 web: www.meso.be - mail: info@meso.be	Oppervlakte 0,37m²
	Dossier nr. 06.W.046
Wijzigingen	Schaal Vershillende
PLAN NR.	DATUM

VERKLARING

	BESTAAND GEBOUW MET HUISNUMMER, DEURDORPELPEIL, KELDERSGAT, KELDERVENSTER - LOODS, GARAGE, ANDER BIJGEBOUW MET DORPELPEIL POORT
	BESTAAND RIOOL MET SECTIE IN MM, STROOMRICHTING, HOOGTE BINNENONDERKANT - BESTAANDE RIJWEG- EN BERMVERHARDINGEN
	BESTAANDE INSPECTIEPUT MET VIERKANT OF ROND PUTRANDRAAM - STRAATKOLK - PRIVAAT DEKSEL
	BESTAANDE WATERLOOP MET KOPMUUR - SLOOT MET TALUD (ONDER- EN BOVENKANT)
	NUTSLEIDINGEN: VERDEELKAST, DEKSEL, STRAATKAP, SIGNALISATIEPAAL, KABEL-TV, MERKPAAL, (E-ELEKTRICITEIT, W=WATER, G=GAS, H=BRANDKRAAN) PAAL: ELECTRICITEIT, VERLICHTING, DIVERS, VERKEERSLICHT, KILOMETERPAAL
	VERKEERSBORD, STRAATNAAMBORD, SPIEGEL, REFLEKTORPAALTJE, HALTE OPENBAAR VERVOER
	TELEFOONCEL, OPENBARE BRIEFBUS, VUILNISBAK, VERKEERSBORD OP 2 PALEN
	KLEINE BOOM, LOOFBOOM, NAALDBOOM, STRUIK, BOOMSTRONK, FRUITBOOM
	MEETPUNT, GRENSPAAL, HOOGTEMERKTEKEN NGI
	BESTAANDE VERHARDING: BETONSTRAATSTENEN, KEIEN, TEGELS, CEMENTBETON, KWS, GRIND
	AFSLUITING MET GAASDRAAD HOOG - LAAG - AFSLUITING MET GLADDE DRAAD OF SCHRIKDRAAD
	AFSLUITING MET BETONELEMENTEN - MUUR IN BETONPLATEN - AFSLUITING ALGEMEEN
	HAAG - LAGE MUUR - HOGE MUUR
	SNIJPUNT DER ASSEN - COORDINATEN XY DER VASTE PUNTEN EN ONTWERPEN ASSEN
	BOCHTGEGEVENS: HOEK - STRAAL - RAAKLIN - PIJL (TEGENPIJL) - BOOG - KOORDE
	DWARSPROFIELNUMMERING - AANDUIDING OPNAMEPUNT FOTO
	NIEUWE BUISRIOLEN: DI 250 - 300 - 400 - 500 - 600 mm
	REGENWATERAFVOER - DROOGWEERAFVOER - GEMENDE AFVOER
	SECTIE IN MM - HELLING - STROOMRICHTING - HOOGTE BINNENONDERKANT
	TE BOUWEN INSPECTIEPUT MET DEKSEL LICHT OF ZWAAR MODEL - UITGEBOUWD BASISELEMENT - ONDERGRONDSE VERBODINGSPUT
	TE PLAATSEN STRAATKOLK TYPE MET VERBINDING OP RIOOL DI 150mm
	TE BOUWEN GOOT IN BETONKANTSTROOK TYPE IIE1
	TROTTOIRBAND TYPE IB - VERZONKEN TROTTOIRBAND TYPE IB EN/OF 0,20/0,20/1,00 MET HETZELFDE BOVENVLAK - OPRIJBBARE TROTTOIRBAND TYPE IE
	VERZONKEN TROTTOIRBAND TYPE ID2 - TROTTOIRBAND TYPE ID3 - TROTTOIRBAND TYPE ID4
	NIEUWE RIJWEG IN ASFALTBETON - OVERLAGING IN ASFALTBETON NA AFSCRAPING
	RIJWEG IN BETONSTRAATSTENEN 0,22/0,11/0,10, KEPERVERBAND, BRUIN ZWART GENUANCEERD
	VOETPAD/OVERSTEEKPLAATS IN WITTE EN ZWARTE BETONSTRAATSTENEN 0,22/0,11/0,10 - OVERSTEEKPLAATS IN RIJWEGMARKERING
	PARKEERPLAATS IN BETONSTRAATSTENEN 0,22/0,11/0,10, ELLEBOOGVERBAND, ANCRACIET- OVERGANGSTROOK NAAR PARKEERPLAATSEN 0,22/0,11/0,10, ELLEBOOGVERBAND, GRUS.
	VOETPAD IN BETONSTRAATSTENEN 0,22/0,22/0,08, HALFSTEENSVERB. HAAKS OP RIJWEGAS, GRUS. MET INRITTEN IN BETONSTRAATSTENEN 0,22/0,11/0,10, HALFSTEENSVERBAND, ROOD / GRUS.
	KLEINE OPVULSTROKEN IN MOZAIKEIEN VAN HET 4e FORMAAT, TONROND, HALFSTEENSVERBAND, GEMENDE KLEUR (GRANJET)
	BESCHERMIRAND PLANTSOENEN EN GROTERE OPVULSTROKEN IN HERBRUIKIEIEN, HALFSTEENSVERBAND.
	TE PLAATSEN BELEMMEERINGS- BORSTWERING - ZITBANK - STOOTBAND - BOOMRAND - BOOMROOSTER PLANTSOEN MET: HAAG - BOOM - STRUIKEN MET PLANTRAND - TE BEHOUDEN BOOM
	TE SCHILDEREN WEGMARKERINGEN: VOLLE LIJN - STREEPLIJN - BLOKEN - DRIEHOEKEN - E.A.

GRONDPLAN Schaal: 1/250

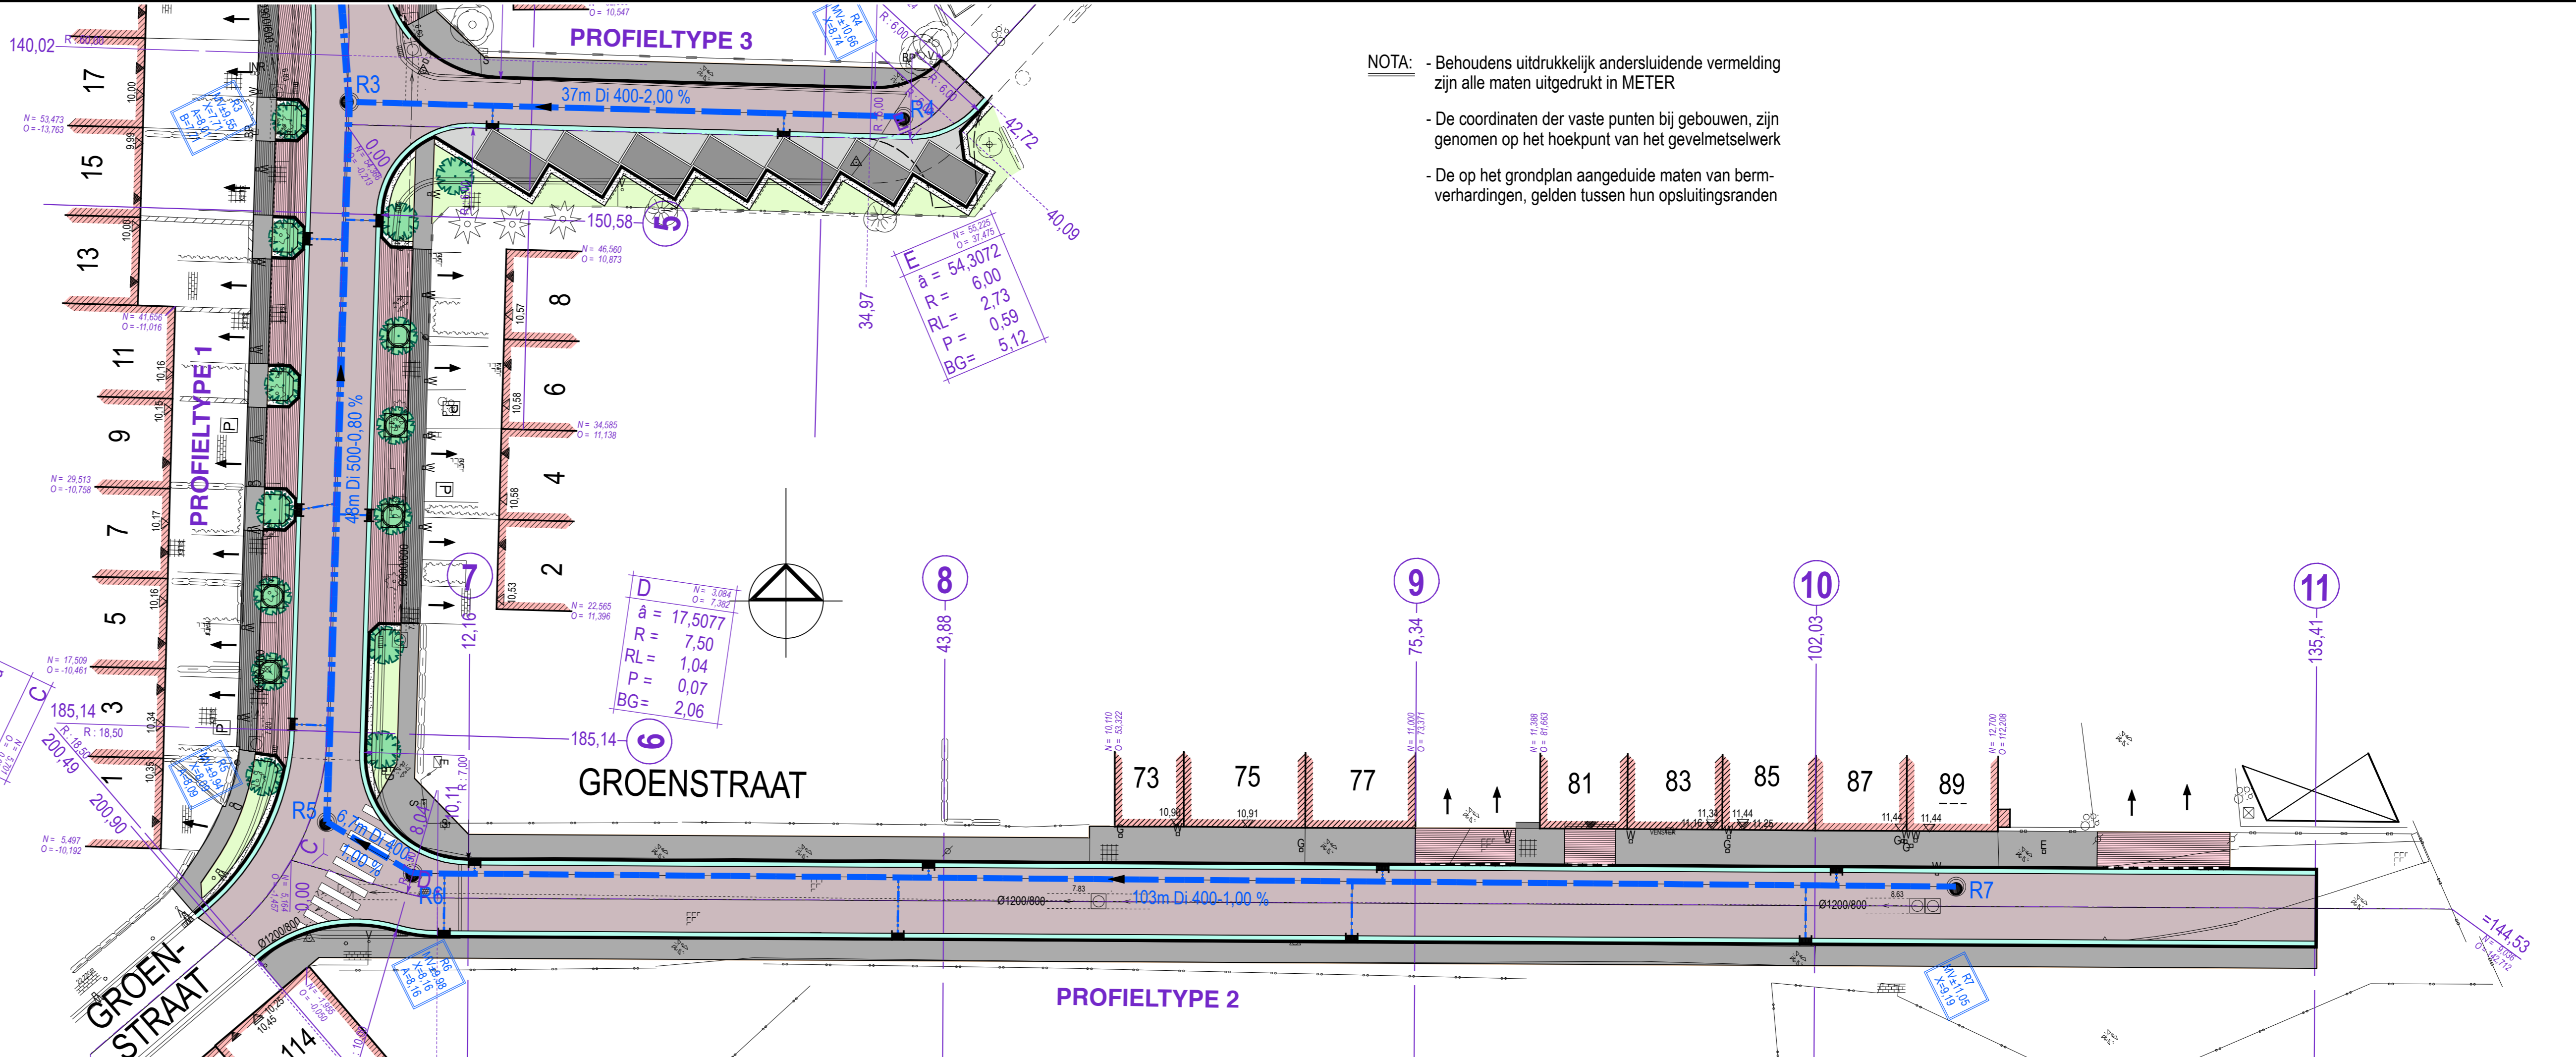

NOTA: - Behoudens uitdrukkelijk andersluidende vermelding zijn alle maten uitgedrukt in METER

- De coördinaten der vaste punten bij gebouwen, zijn genomen op het hoekpunt van het gevelmetselwerk

- De op het grondplan aangeduide maten van bermverhardingen, gelden tussen hun opsluitingsranden